

Gemeinde Tensbüttel-Röst


- Kopie
Original im Verfahrens-
akte B-Plan Nr. 2

1. Änderung des Flächennutzungsplanes (durch Berichtigung) für das Gebiet
"südlich der Dorfstraße (K 34), westlich des Schafstedter Landweges"

Planzeichnung

Es gilt die BauNVO von 1990/93

DGK, Maßstab 1:5000

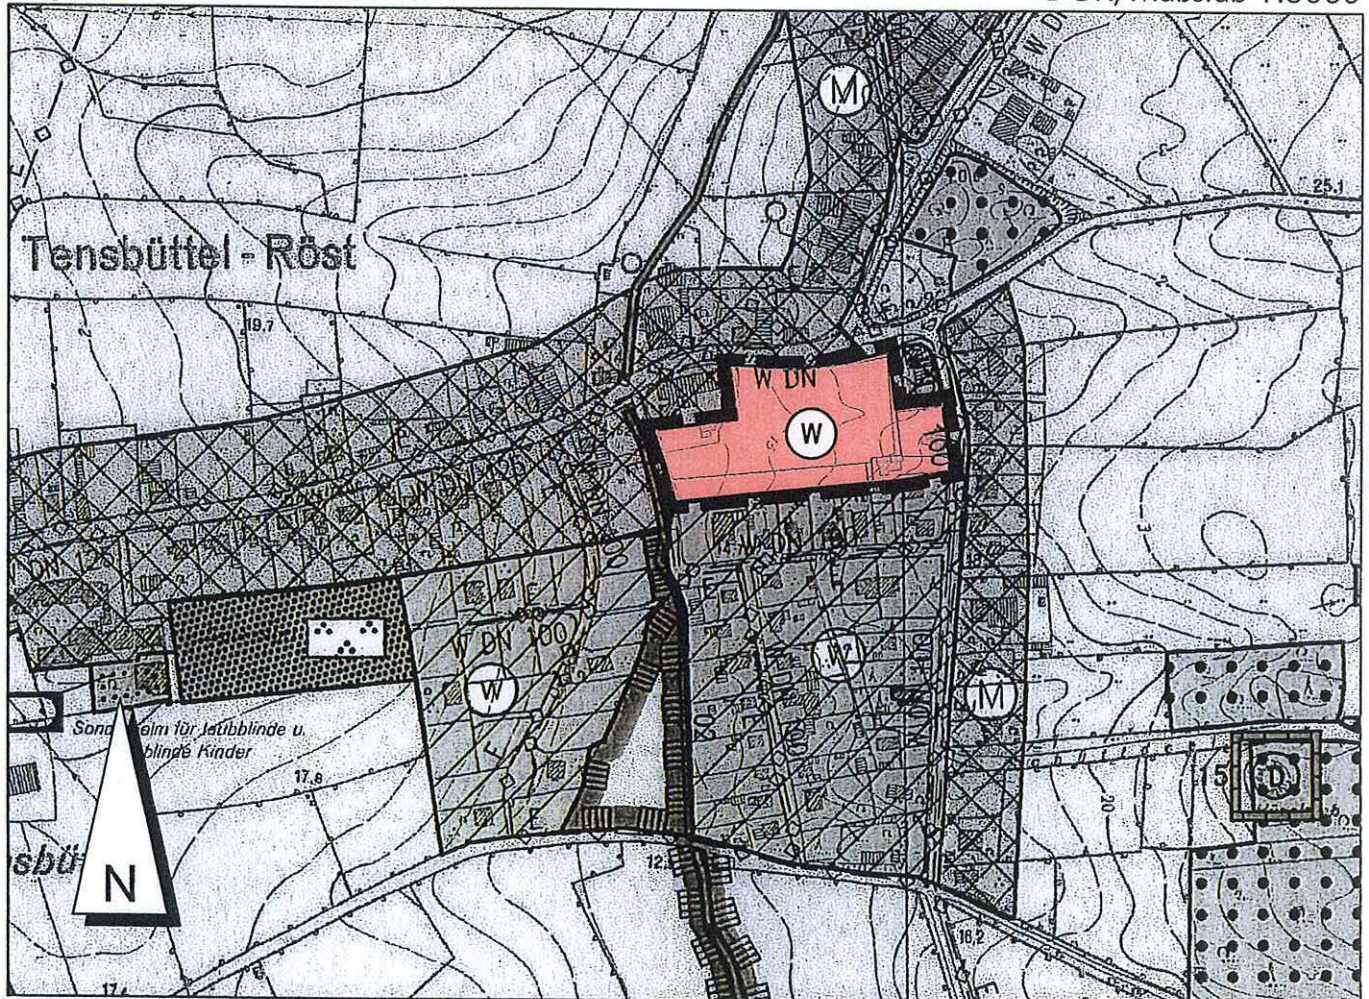

Kreis Dithmarschen - Gemeinde Tensbüttel-Röst - Gemarkung Tensbüttel - Flur 6


Verfahrensvermerke

Im Rahmen der Aufstellung des Bebauungsplanes Nr. 2 "Oldenburg" im beschleunigten Verfahren wurde der Flächennutzungsplan gemäß § 13 a (2) Nr. 2 BauGB im Zuge der Berichtigung angepasst. Die Gemeindevertretung hat die 1. Änderung des Flächennutzungsplanes (durch Berichtigung) für das Gebiet "südlich der Dorfstraße (K 34), westlich des Schafstedter Landweges" mit Beschluss vom 07.07.2010 gebilligt.

Zeichenerklärung

Darstellungen

Planzeichen

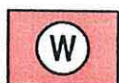

Erläuterungen

Wohnbauflächen

Rechtsgrundlage

§ 5 (2) Nr. 1 BauGB

§ 1 (1) Nr. 1 BauNVO



Grenze der 1. Flächennutzungsplan-
änderung

Tensbüttel-Röst, den

01.10.2010



Bürgermeister

Ingenieurgesellschaft

Sass & Kollegen



Ingenieurbau · Verkehrswesen · Abwassertechnik · Stadtplanung